

Утверждена

(наименование документа об утверждении, включая наименования органов государственной власти или органов местного самоуправления, принявших решение об утверждении схемы или подписавших соглашение о перераспределении земельных участков)

от _____ № _____

Схема расположения земельного участка или земельных участков на кадастровом плане территории 71:04:040906

общей площадью 437 кв.м

образуемого из земель государственной (муниципальной) собственности, расположенного по адресу: Тульская область, м.р-н Богородицкий, с.п. Товарковское, п Товарковский, мкр Дивный, з/у 2 категория земель – земли населенных пунктов, вид разрешенного использования – коммунальное обслуживание (3.1), территориальная зона – Ж1 (зоны застройки индивидуальными жилыми домами).

Условный номер земельного участка =

(указывается в случае, если предусматривается образование двух и более земельных участков)


Площадь земельного участка 437 м²

(указывается проектная площадь образуемого земельного участка, вычисленная с использованием федеральной государственной географической информационной системы, обеспечивающей функционирование национальной системы пространственных данных, которой является федеральная государственная географическая информационная система "Единая цифровая платформа "Национальная система пространственных данных" (далее - информационная система), или иных технологических и программных средств с округлением до 1 квадратного метра. Указанное значение площади земельного участка может быть уточнено при проведении кадастровых работ не более чем на десять процентов)

Обозначение характерных точек границ	Координаты, м	
	(указываются в случае подготовки схемы расположения земельного участка с использованием информационной системы или иных технологических и программных средств. Значения координат, полученные с использованием указанных технологических и программных средств, указываются с округлением до 0,01 метра)	
	X	Y
1	2	3
н1	686627.96	303912.10
н2	686625.24	303930.90
н3	686602.48	303927.62
н4	686605.20	303908.81
н1	686627.96	303912.10

Схема расположения земельного участка на кадастровом плане территории

СОГЛАСОВАНО:

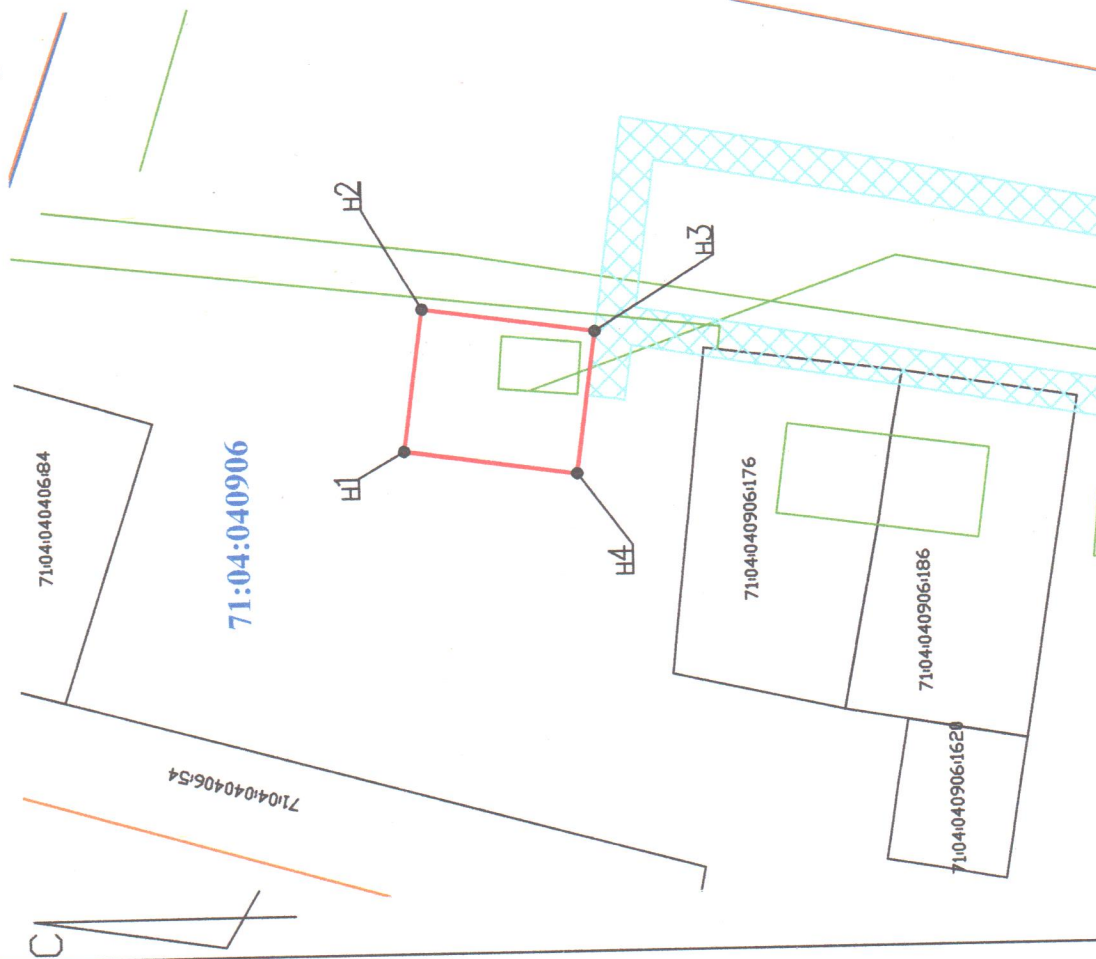

Заместитель главы
администрации МО
Богородицкий район

 Е.С. Кольхалова

Председатель комитета
имущественных и земельных
отношений администрации МО
Богородицкий район

 Е.А. Кобзева

Начальник отдела по вопросам
строительства, архитектуры и
жизнеобеспечения комитета по
жизнеобеспечению администрации
МО Богородицкий район

 Е.С. Плахотникова

Глава администрации МО
Товарковское Богородицкого
района

Н.А. Жиякова

Условные обозначения:

1.  — граница образуемого земельного участка;
2.  — граница кадастрового деления;
3. **71:04:040906** — номер кадастрового квартала;
4.  — граница земельных участков, учтенных в ЕГРН;
5.  — граница объектов недвижимости, учтенных в ЕГРН;
6. **71:04-6.104**  — охранный зона ВЛ 0,4кВ от ЗТП N75 Дивный, Богородицкий район, Тульская область
7.  — границы территориальных зон

Адрес земельного участка: Тульская область, м.р.-н Богородицкий,
с.п. Товарковское, п. Товарковский, мкр Дивный, 3/у 2

Примечания:

1. Система координат — МСК-71.1
2. Масштаб 1:1000