

Утверждена

(наименование документа об утверждении, включая наименования органов государственной власти или органов местного самоуправления, принявших решение об утверждении схемы или подписавших соглашение о перераспределении земельных участков)

от _____ № _____

Схема расположения земельного участка или земельных участков на кадастровом плане территории 71:04:040905

общей площадью 312 кв.м

образуемого из земель государственной (муниципальной) собственности, расположенного по адресу: Тульская область, Богородицкий район, поселок Товарковский, переулок Милицейский, земельный участок 17а, категория земель – земли населенных пунктов, вид разрешенного использования – коммунальное обслуживание (3.1), территориальная зона – Ж1 (зоны застройки индивидуальными жилыми домами).

Условный номер земельного участка – (указывается в случае, если предусматривается образование двух и более земельных участков)		
Площадь земельного участка 312 м ² (указывается проектная площадь образуемого земельного участка, вычисленная с использованием федеральной государственной географической информационной системы, обеспечивающей функционирование национальной системы пространственных данных, которой является федеральная государственная географическая информационная система "Единая цифровая платформа "Национальная система пространственных данных" (далее - информационная система), или иных технологических и программных средств с округлением до 1 квадратного метра. Указанное значение площади земельного участка может быть уточнено при проведении кадастровых работ не более чем на десять процентов)		
Обозначение характерных точек границ	Координаты, м (указываются в случае подготовки схемы расположения земельного участка с использованием информационной системы или иных технологических и программных средств. Значения координат, полученные с использованием указанных технологических и программных средств, указываются с округлением до 0,01 метра)	
	X	Y
1	2	3
n1	687108.87	302548.94
n2	687124.87	302533.00
n3	687114.07	302528.19
n4	687112.04	302533.20
n5	687100.39	302529.02
n6	687096.37	302538.68
n1	687108.87	302548.94

Схема расположения земельного участка на кадастровом плане территории

СОГЛАСОВАНО

Заместитель главы
администрации МО
Богородицкий район

71:04:040905


Председатель комитета
имущественных и земельных
отношений администрации МО
Богородицкий район

Начальник отдела по вопросам
строительства, архитектуры и
жилищно-коммунального хозяйства
администрации МО Богородицкий район

Глава администрации МО
Товарковский Богородицкого
района

Условные обозначения:

1. — граница образуемого земельного участка;
2. — граница кадастрового деления;
3. 71:04:040905 — номер кадастрового квартала;
4. — граница земельных участков, учтенных в ЕГРН;
5. — граница объектов недвижимости, учтенных в ЕГРН;
6. 71:04-6.279 — охранный зона ВЛ-0,4кВ Л-3 от КТП-128 Товарковский Спорткомплекс, Богородицкий район, Тульская область
7. — границы территориальных зон

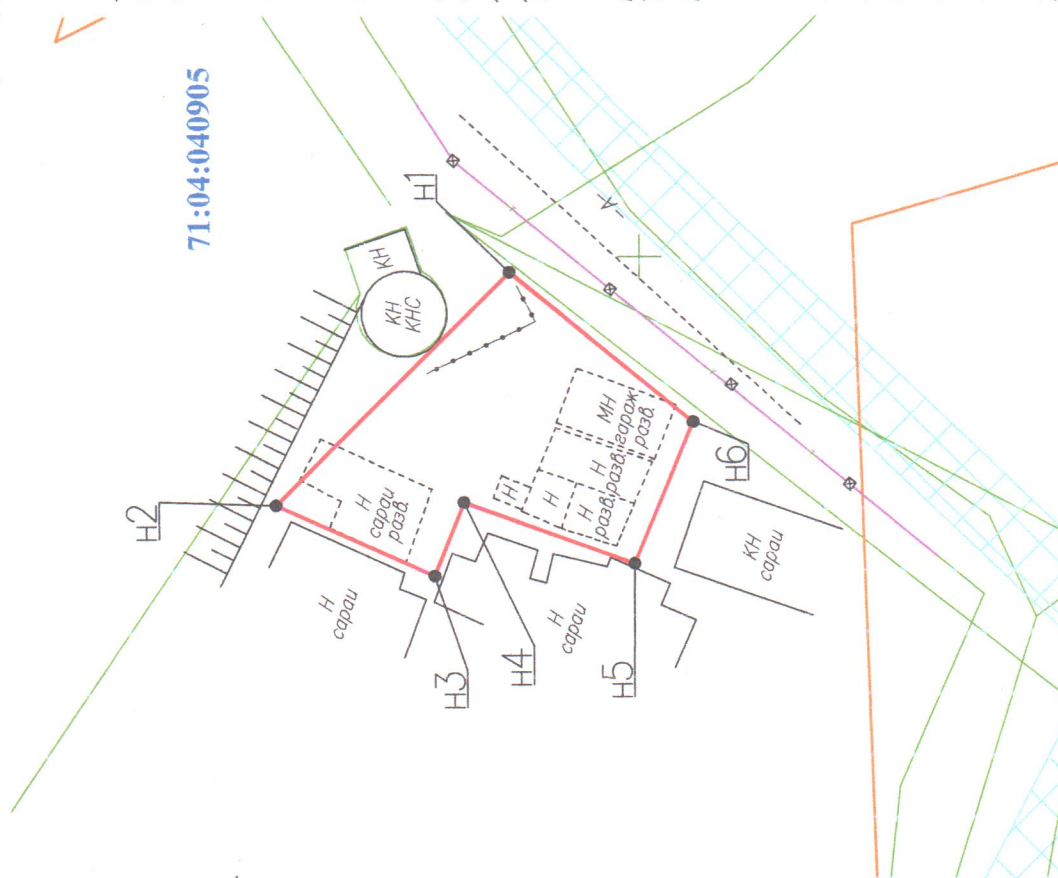

Адрес земельного участка: Тульская область, Богородицкий район, поселок Товарковский, переулок Милицейский, земельный участок 17а

Примечания

1. Система координат — МСК-71.1
2. Масштаб 1:500

