

Утверждена

(наименование документа об утверждении, включая наименования органов государственной власти или органов местного самоуправления, принявших решение об утверждении схемы или подписавших соглашение о перераспределении земельных участков)

от _____ № _____


Схема расположения земельного участка или земельных участков на кадастровом плане территории 71:04:040903

общей площадью 342 кв.м

образуемого из земель государственной (муниципальной) собственности, расположенного по адресу: Тульская область, муниципальный район Богородицкий, сельское поселение Товарковское, поселок Товарковский, улица Трудовая, земельный участок 1а, категория земель – земли населенных пунктов, вид разрешенного использования – коммунальное обслуживание (3.1), территориальная зона – Ж1 (зоны застройки индивидуальными жилыми домами).

Условный номер земельного участка = (указывается в случае, если предусматривается образование двух и более земельных участков)		
Площадь земельного участка 342 м ² (указывается проектная площадь образуемого земельного участка, вычисленная с использованием федеральной государственной географической информационной системы, обеспечивающей функционирование национальной системы пространственных данных, которой является федеральная государственная географическая информационная система "Единая цифровая платформа "Национальная система пространственных данных" (далее - информационная система), или иных технологических и программных средств с округлением до 1 квадратного метра. Указанное значение площади земельного участка может быть уточнено при проведении кадастровых работ не более чем на десять процентов)		
Обозначение характерных точек границ	Координаты, м (указываются в случае подготовки схемы расположения земельного участка с использованием информационной системы или иных технологических и программных средств. Значения координат, полученные с использованием указанных технологических и программных средств, указываются с округлением до 0,01 метра)	
	X	Y
1	2	3
н1	688012.70	300411.59
н2	688026.23	300418.70
н3	688016.03	300438.17
н4	688001.99	300430.82
н1	688012.70	300411.59

Схема расположения земельного участка на кадастровом плане территории

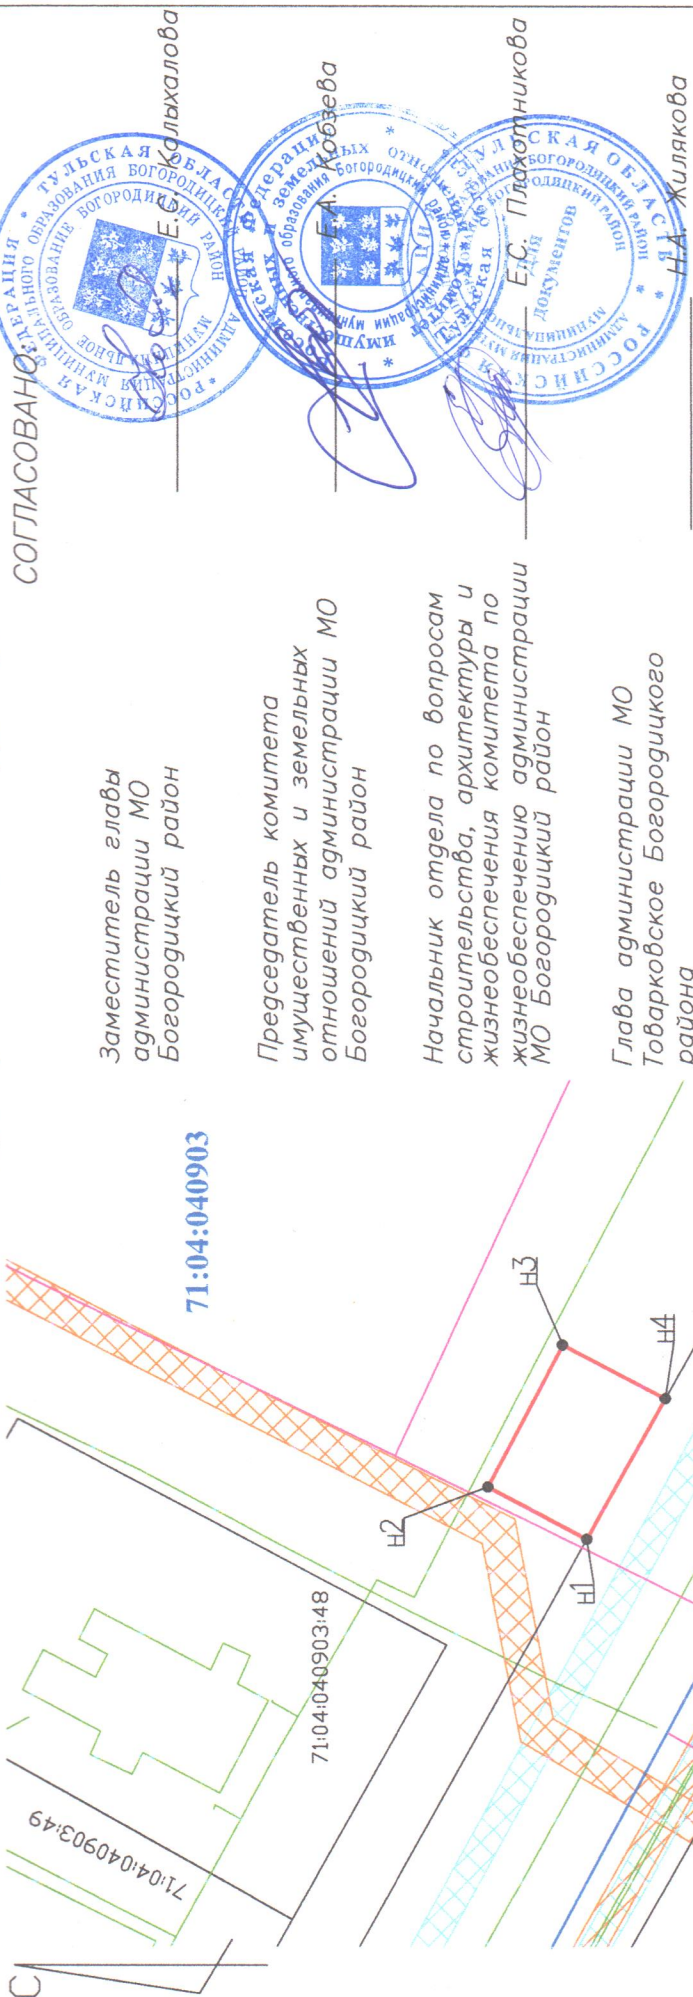

СОГЛАСОВАНО

Заместитель главы
администрации МО
Богородицкий район

Председатель комитета
имущественных и земельных
отношений администрации МО
Богородицкий район

Начальник отдела по вопросам
строительства, архитектуры и
жизнеобеспечения комитета по
жизнеобеспечению администрации
МО Богородицкий район

Глава администрации МО
Товарковское Богородицкого
района

Условные обозначения:

- граница образуемого земельного участка;
- граница кадастрового деления;
- 71:04:040903** — номер кадастрового квартала;
- граница земельных участков, учтенных в ЕГРН;
- границы объектов недвижимости, учтенных в ЕГРН;
- 71:04-6.41** — охранный зона ВОЛС АТС "Товарково" — АТС "Товарковский" в Богородицком районе Тульской области
- 71:04-6.337** — охранный зона ВЛИ-0,4кВ от Л-2 ЗТП N130 п. Трудовой, Богородицкий район, Тульская область
- 71:04-6.645** — охранный зона объекта газоснабжения: "Газопровод низкого давления от Товарковского сахарного завода"
- 71:04-6.646** — охранный зона объекта газоснабжения: "Газопровод высокого давления от места врезки в газопровод (к ГПП по ул.Вязовской г.Богородицка) до ГРП N13 и от ГРП N13 до ГРП N18"
- границы территориальных зон

Адрес земельного участка: Тульская область, муниципальный район Богородицкий, сельское поселение Товарковское, поселок Товарковский, улица Трудовая, земельный участок 1а

Примечания:

- Система координат — МСК-71.1
- Масштаб 1:1000